
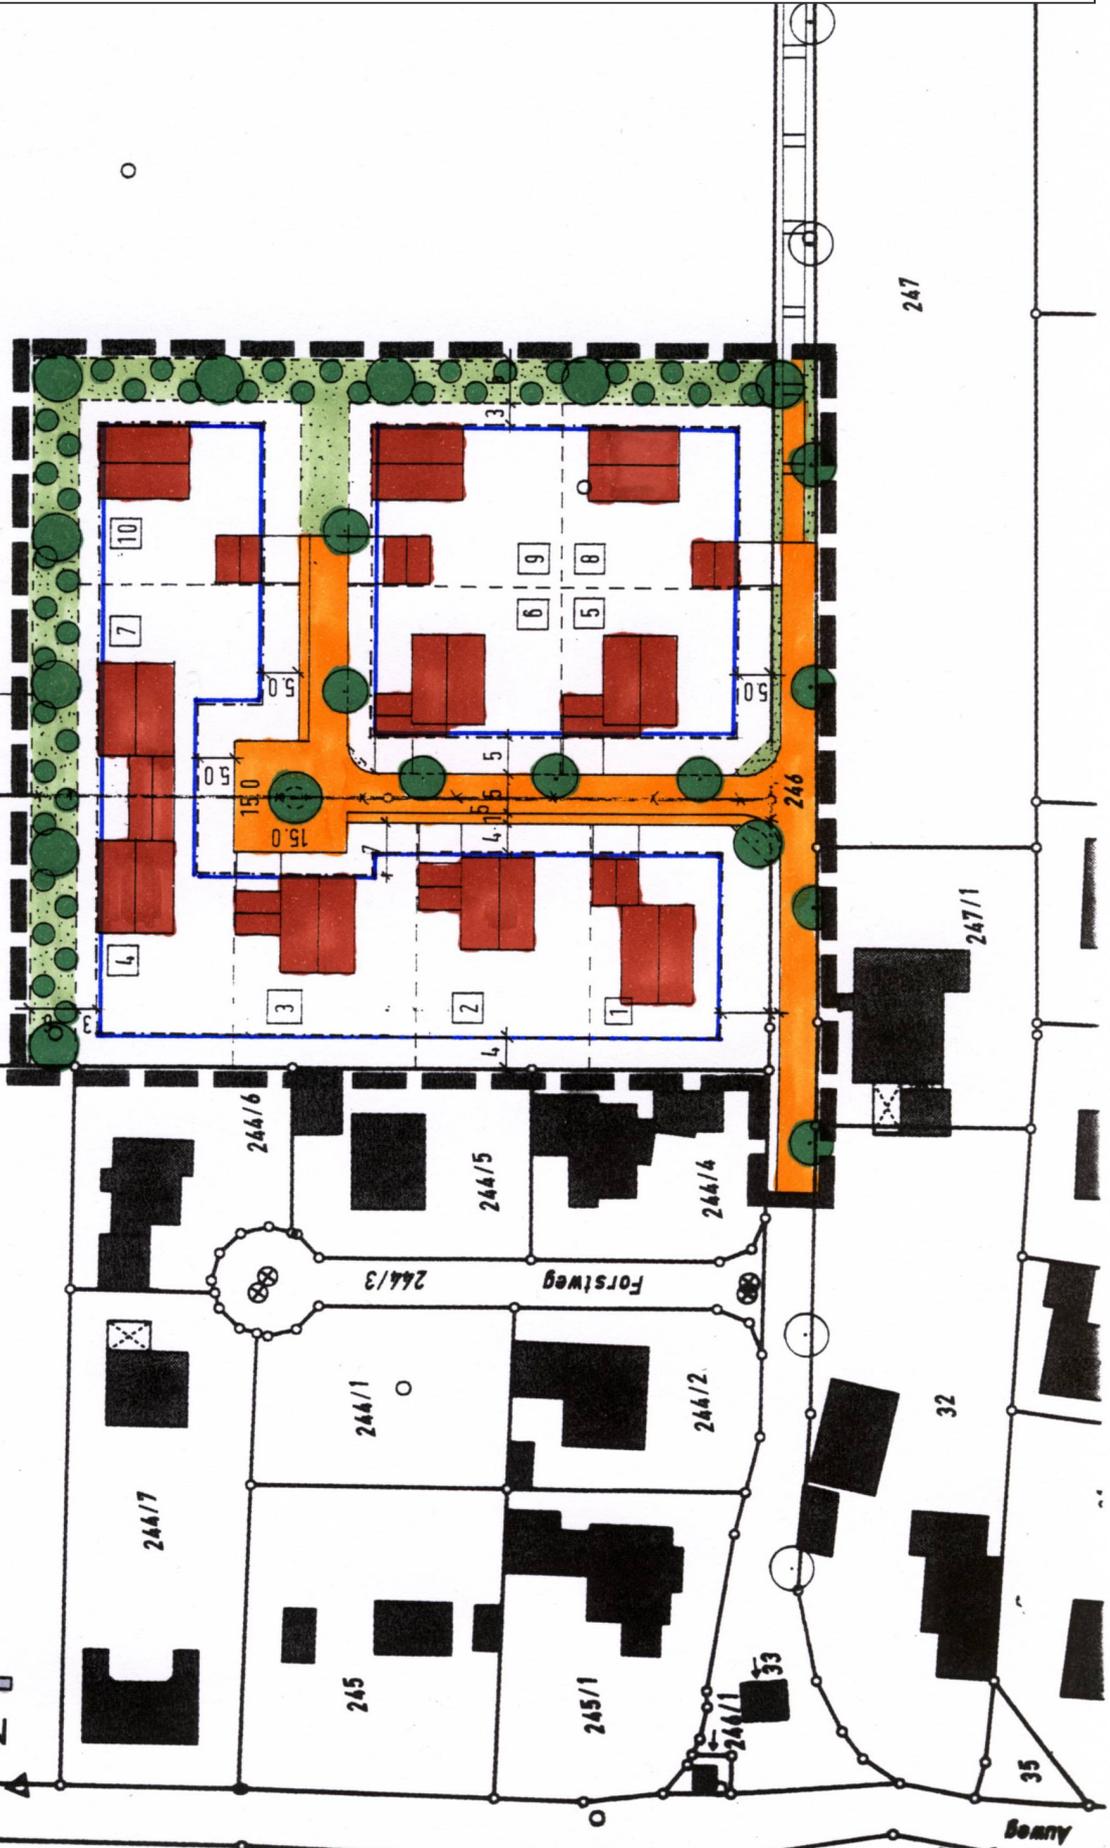


# BEBAUUNGSPLAN SCHELLDORF NORD – OST \* M 1/1000

(DARST. NACH ÄNDERUNG DER BAUGRENZEN ENTSPRECHEND EMPFEHLUNG DER BAUVERWALTUNG DES LRA.)

WA	11	○
0.4	(0.6)	○

243

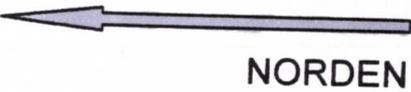

267

267/1

32

Benny

35