
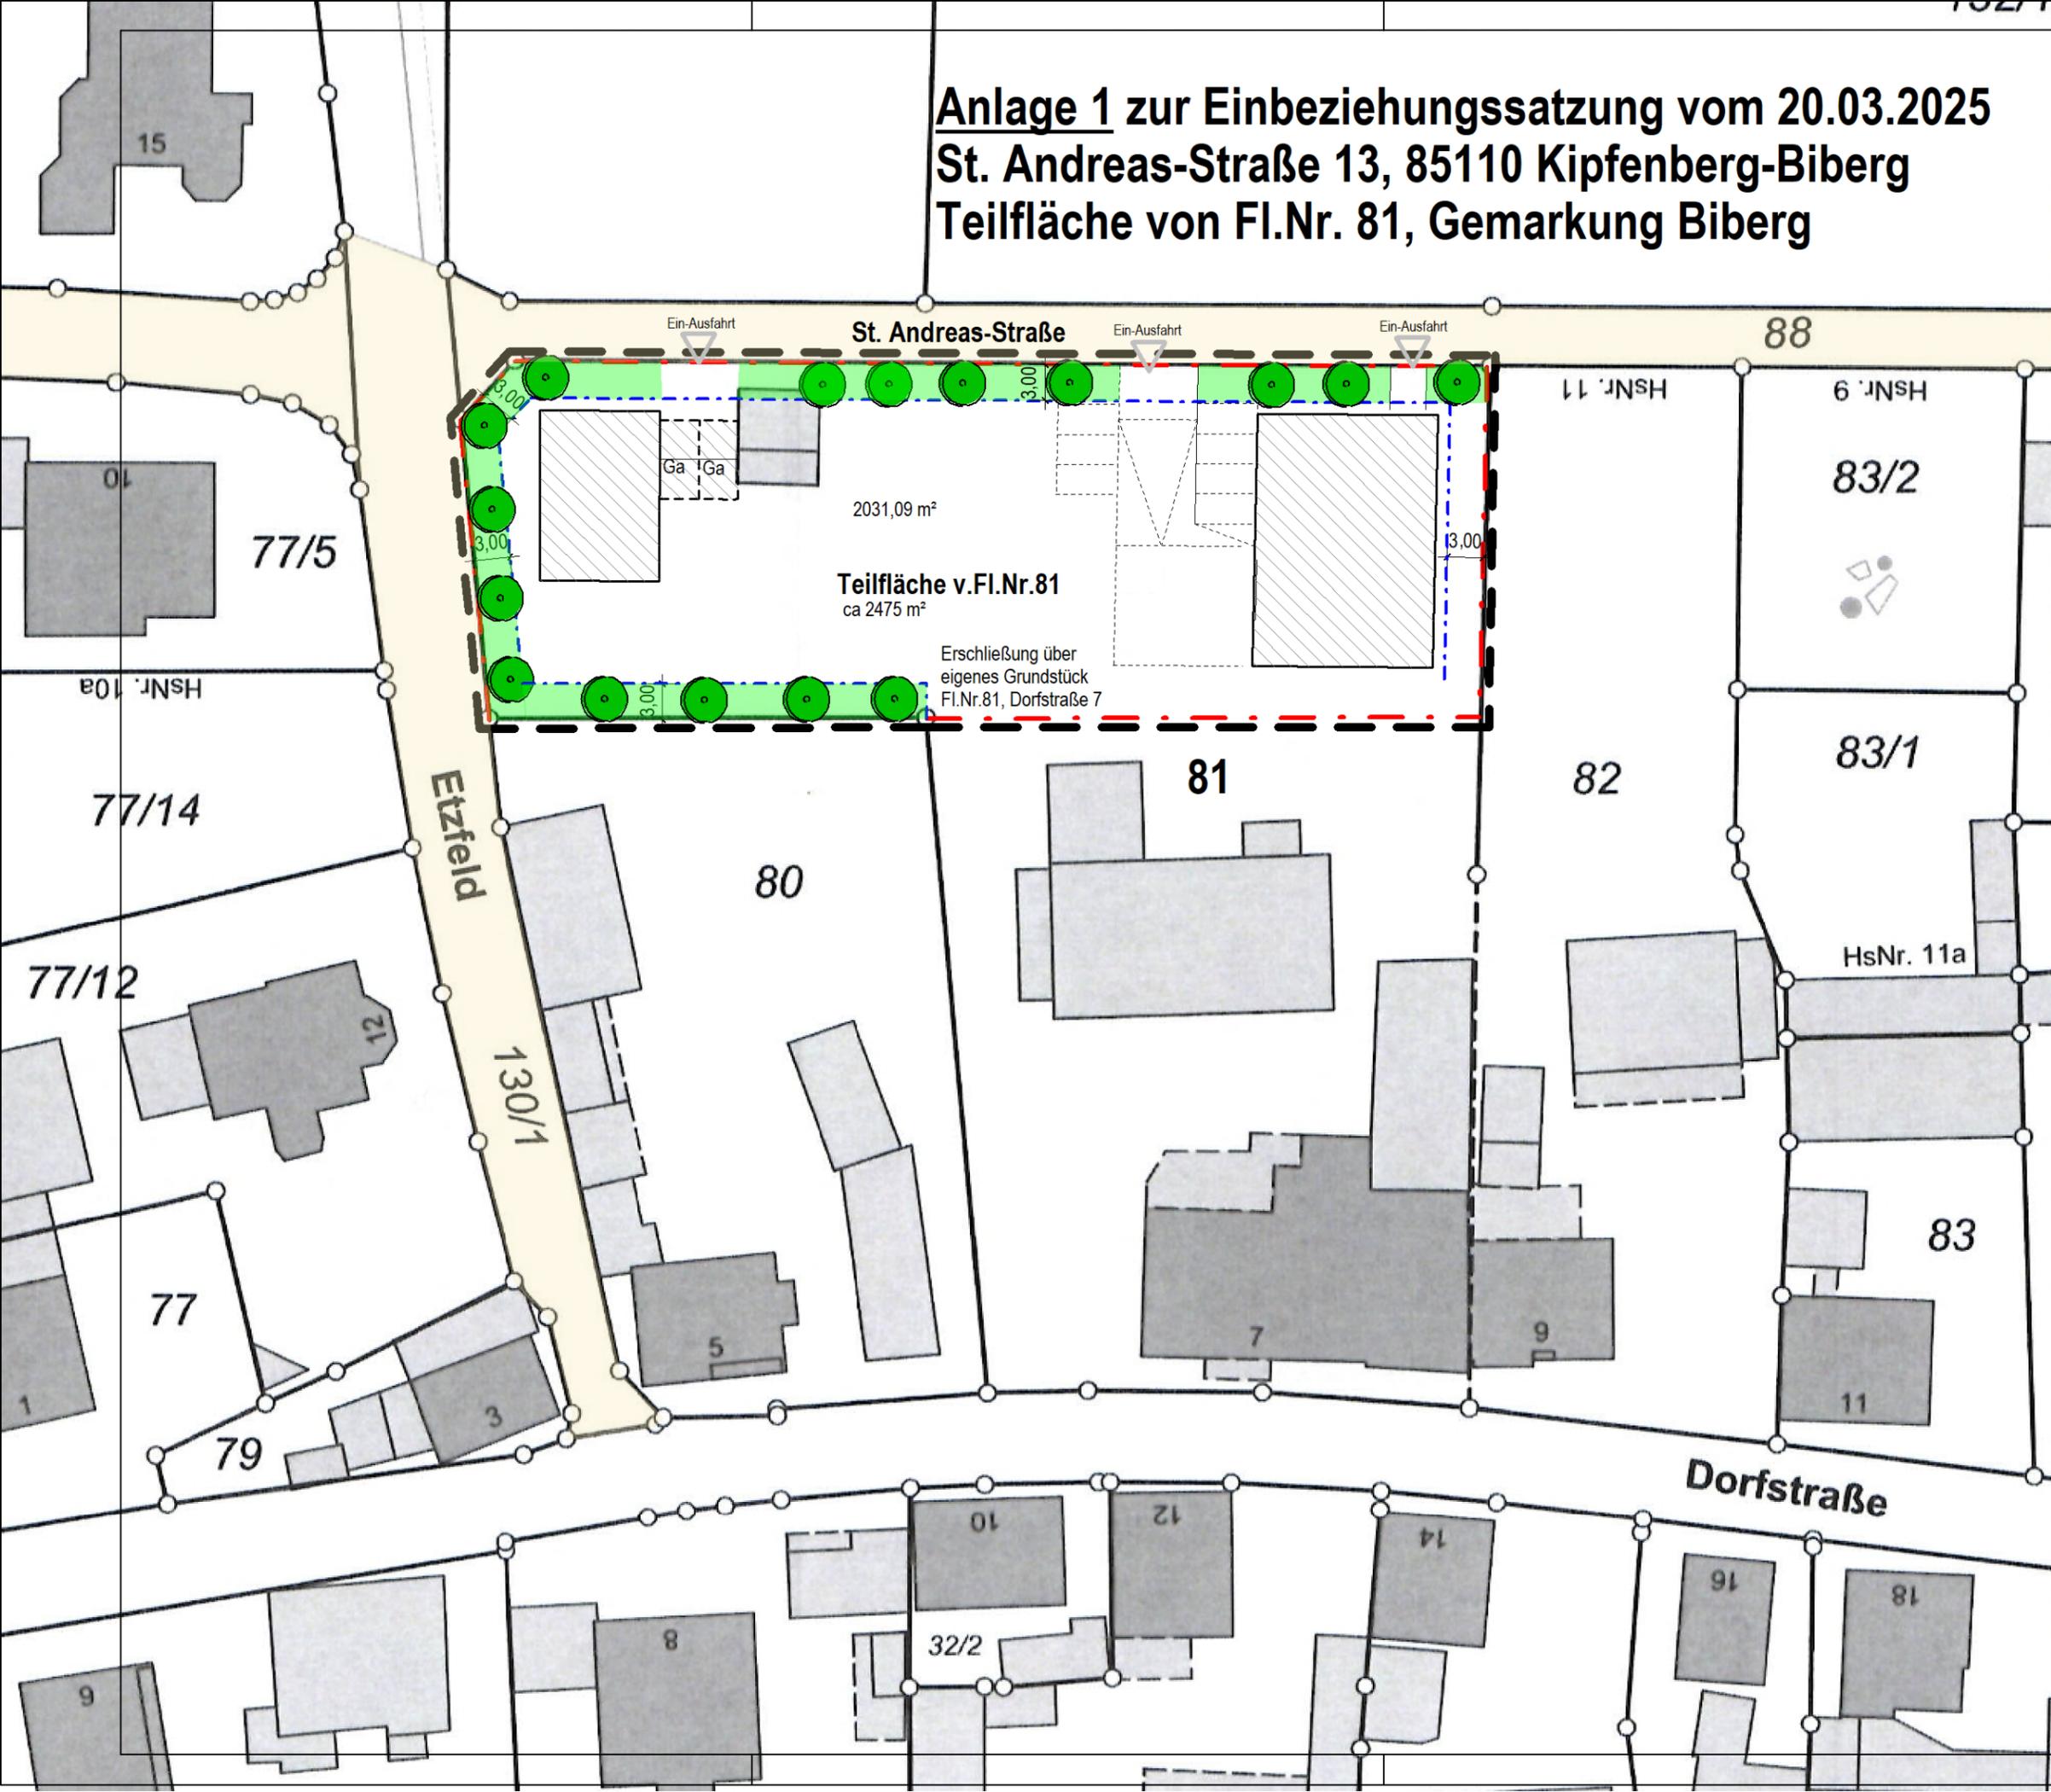
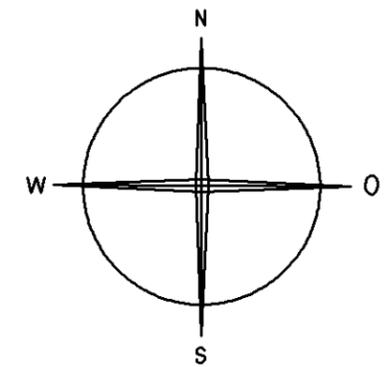


# Anlage 1 zur Einbeziehungssatzung vom 20.03.2025

## St. Andreas-Straße 13, 85110 Kipfenberg-Biberg

### Teilfläche von Fl.Nr. 81, Gemarkung Biberg

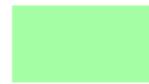

-  Geltungsbereich
-  Baugrenze
-  Grundstücks-Grenze
-  Beispieldarstellung für neue Bebauung
-  artenreiche Säume und Staudenfluren frischer bis mäßig trockener Standorte
-  Verkehrsflächen

**ARCHITEKTURBÜRO**  
**GERHARD HAUPTMANN**  
 DIPL.-ING. (FH) BYAK  
 ARCHITEKT  
 WALLENSTEINSTRASSE 64  
 85051 INGOLSTADT  
 TEL. 0841 / 9817620  
 FAX. 0841 / 9813678

**Lageplan M1:500**