
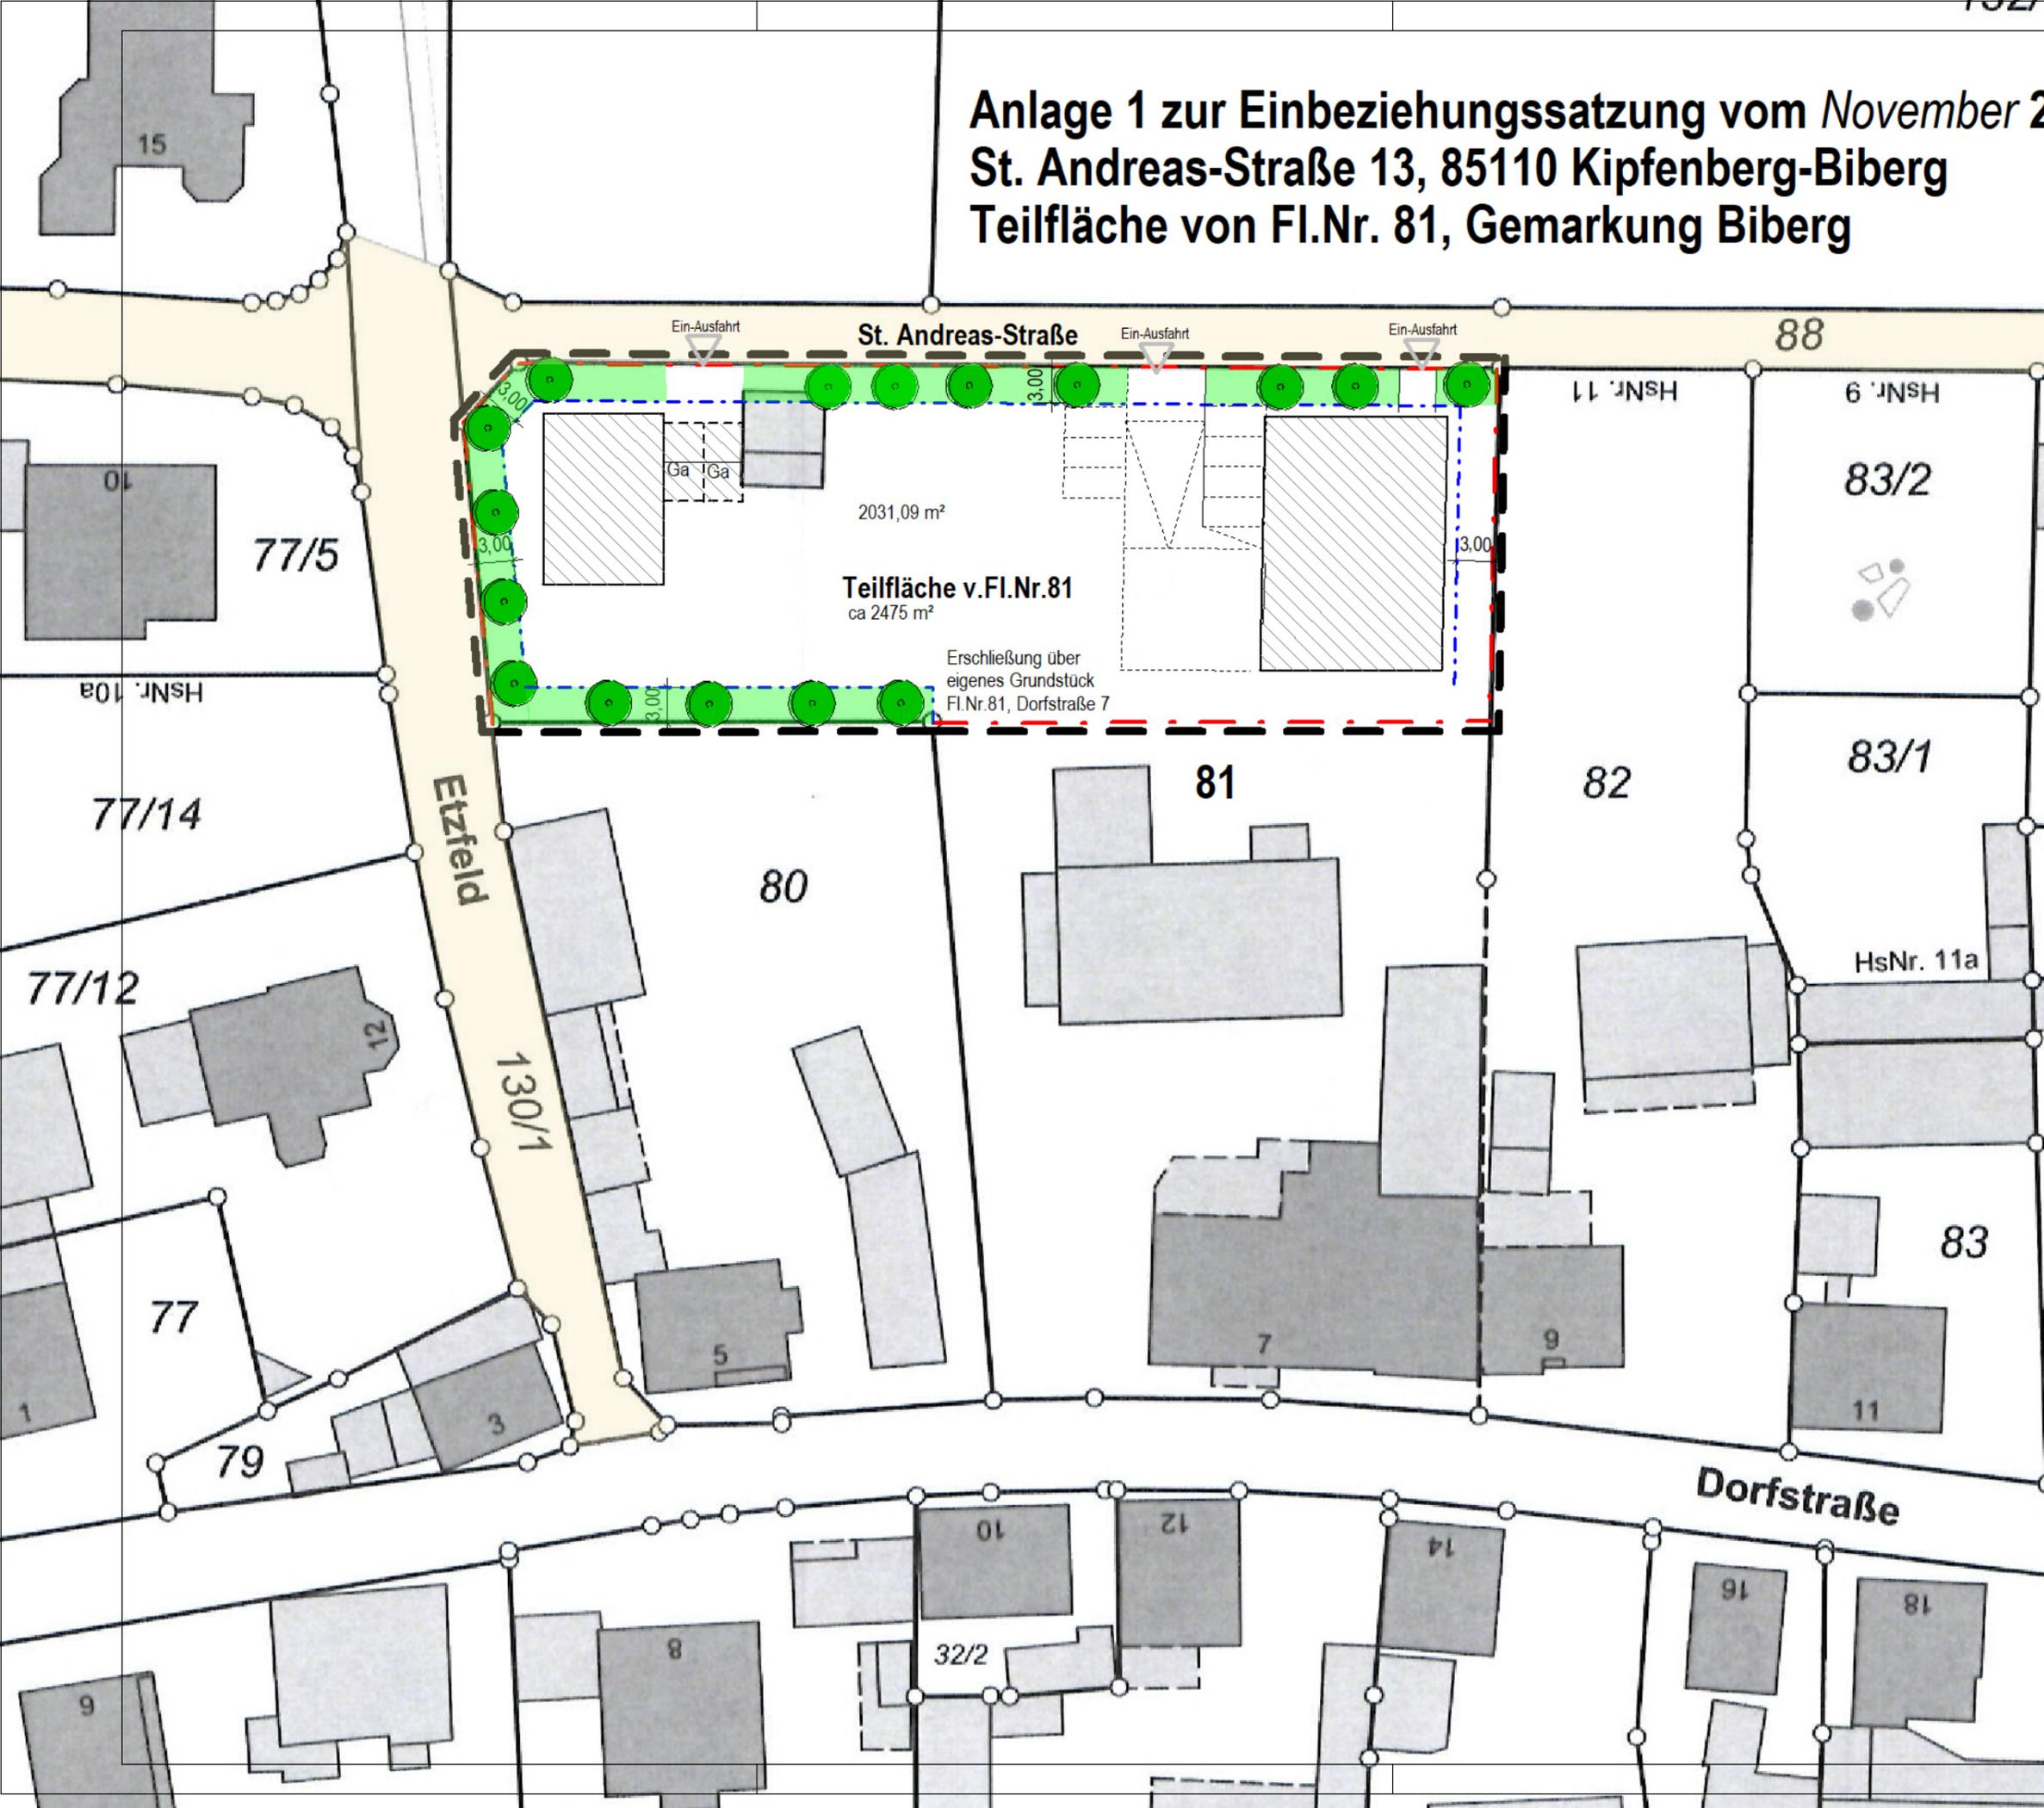
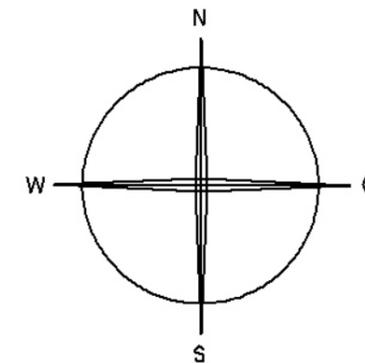


Anlage 1 zur Einbeziehungssatzung vom November 2024

St. Andreas-Straße 13, 85110 Kipfenberg-Biberg

Teilfläche von Fl.Nr. 81, Gemarkung Biberg

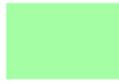

-  Geltungsbereich
-  Baugrenze
-  Grundstücks-Grenze
-  Beispieldarstellung für neue Bebauung
-  artenreiche Säume und Staudenfluren frischer bis mäßig trockener Standorte
-  Verkehrsflächen

ARCHITEKTURBÜRO
GERHARD HAUPTMANN
DIPL.ING.(FH) BYAK
 ARCHITEKT
 WALLENSTEINSTRASSE 64
 85051 INGOLSTADT
 TEL. 0841 / 9817620
 FAX. 0841 / 9813678

Lageplan M1:500