


Anlage 1 zur Einbeziehungssatzung vom 20.06.2024

An der Kreisstraße 2, 85110 Kipfenberg; Gemarkung: Oberremmendorf

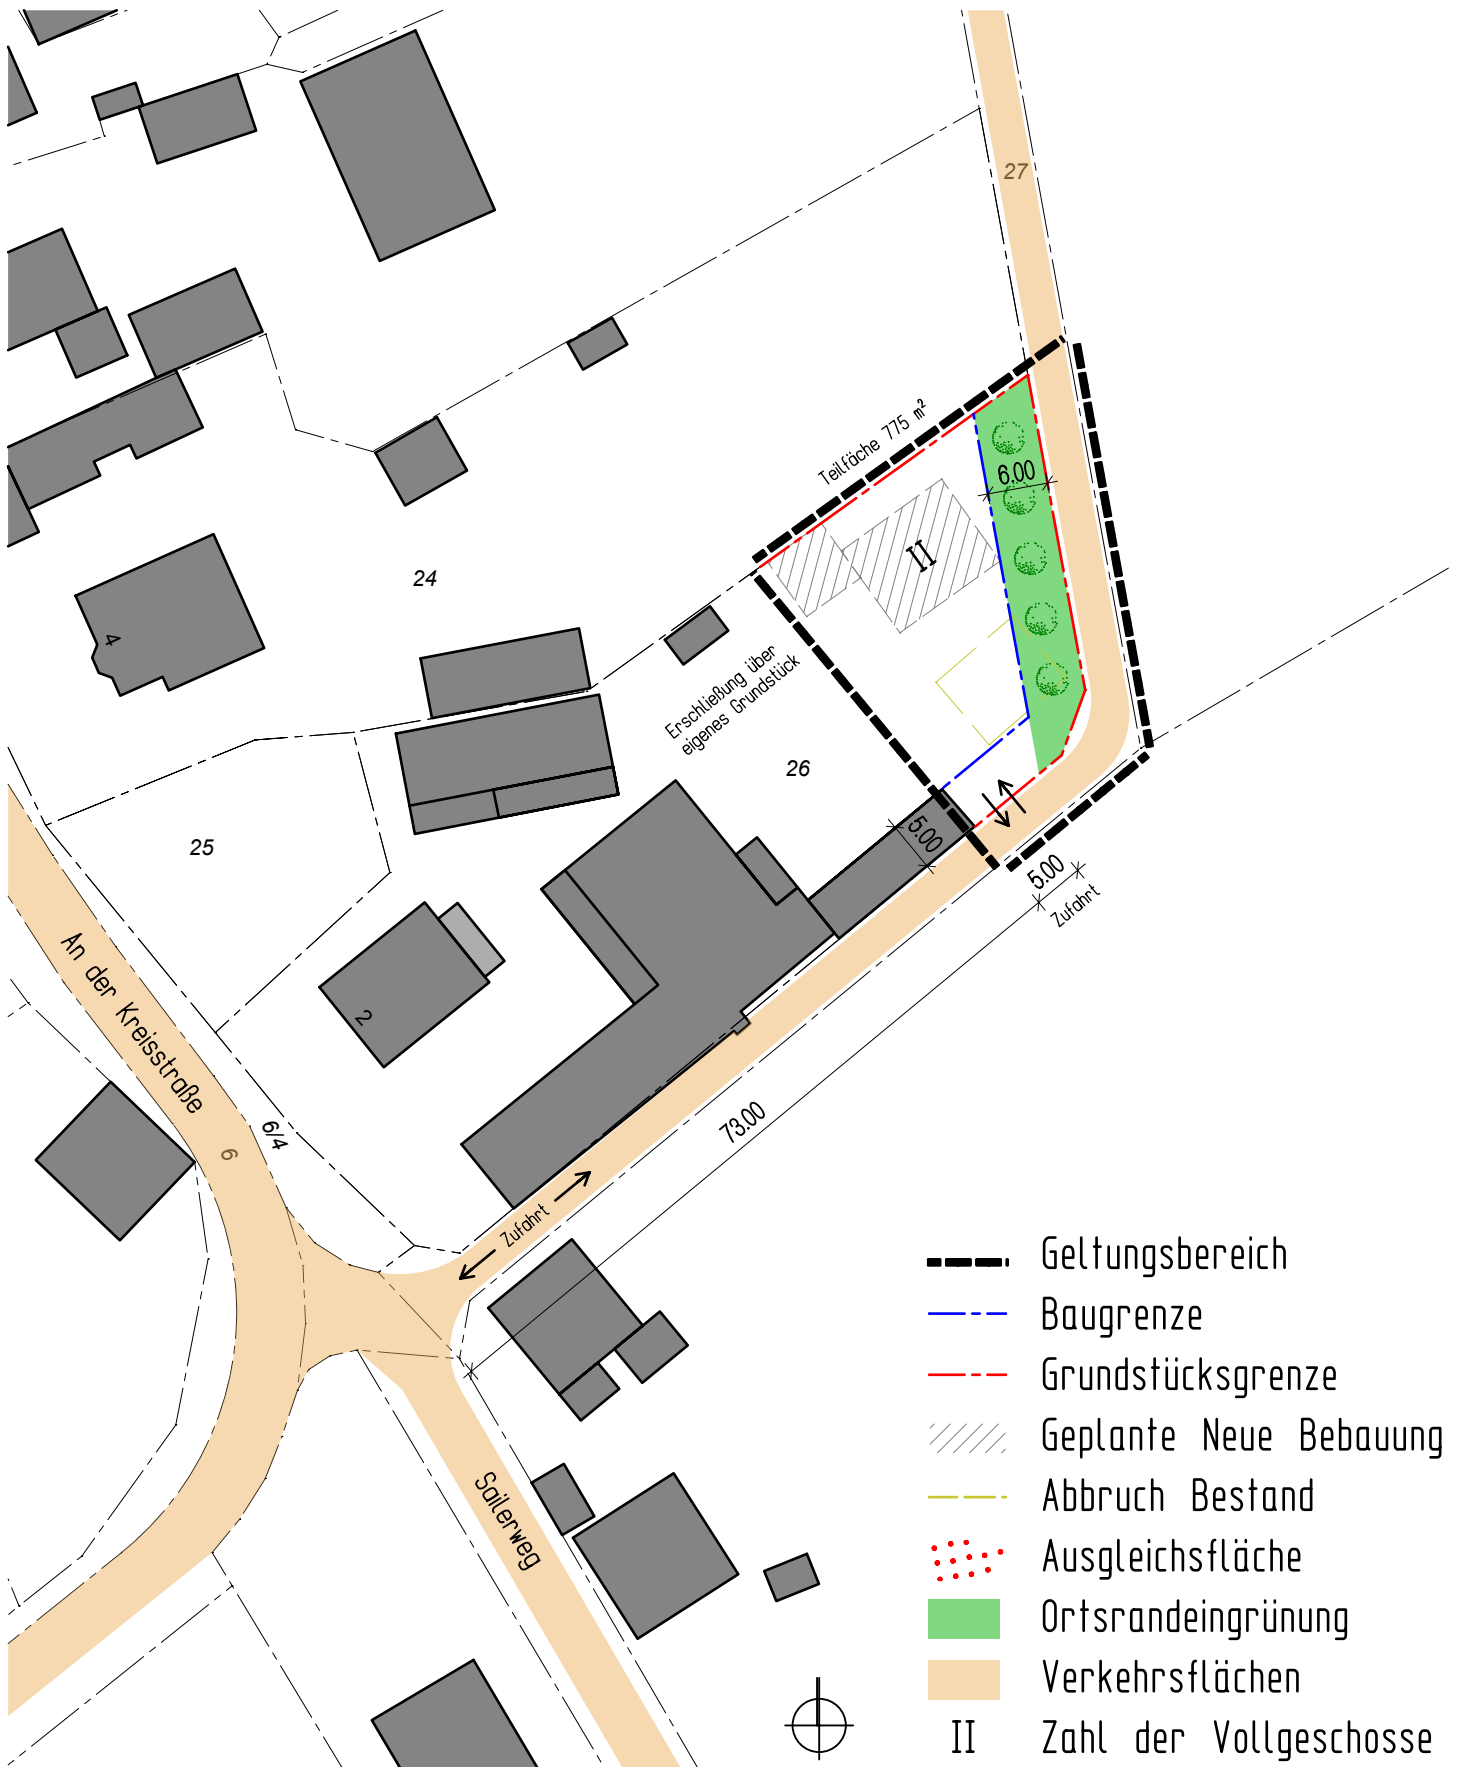

Lageplan M. 1:750